


## Bauphase 7.3

### 7. Bauphase: Kanal und Straßenbau

Zeitraum: vom 05. August bis 12. August 2026

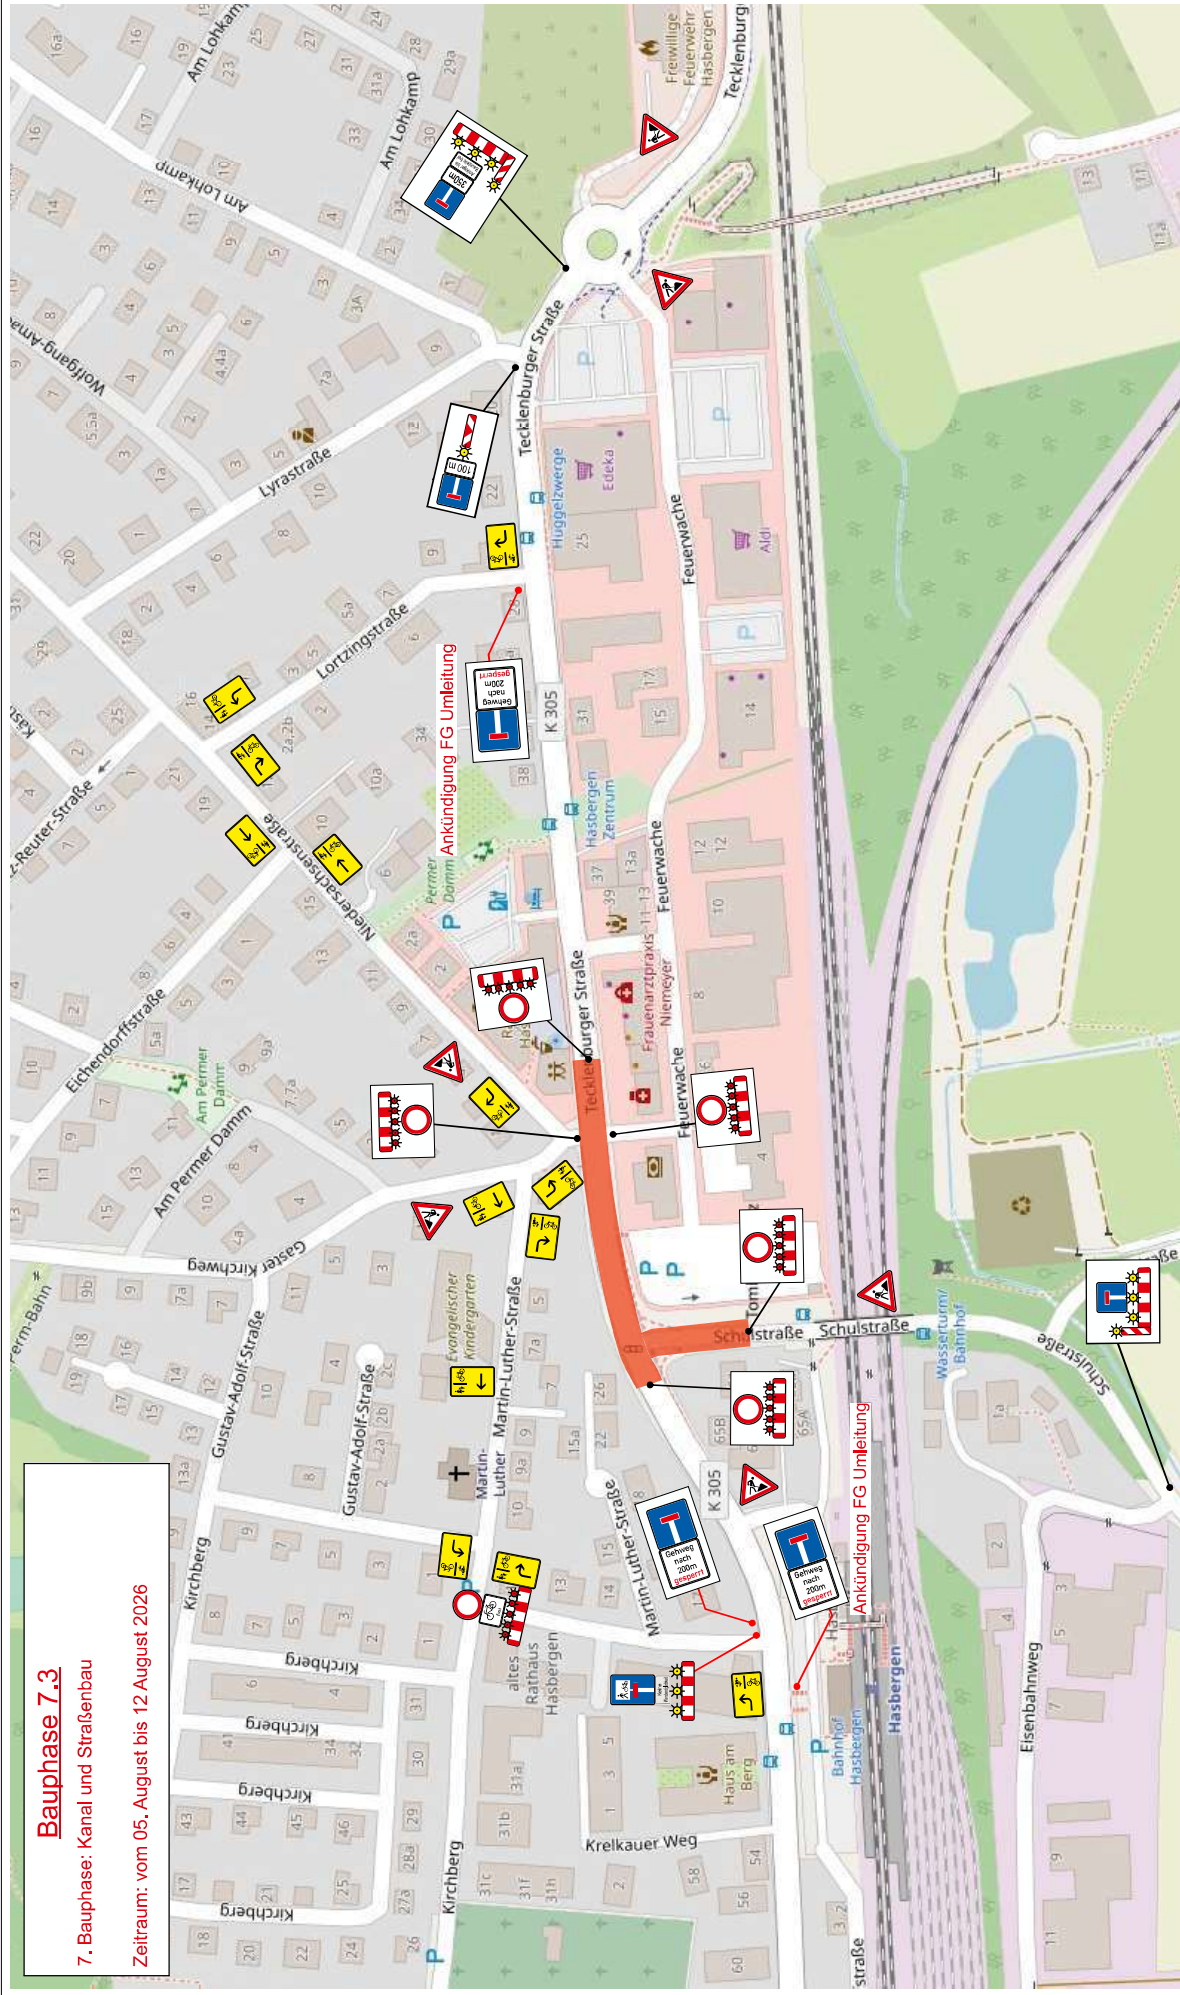

|   |                                                                   |                                                                                       |   |                                                       |                   |                |                                 |
|---|-------------------------------------------------------------------|---------------------------------------------------------------------------------------|---|-------------------------------------------------------|-------------------|----------------|---------------------------------|
| <b>Hermann Dallmann</b><br>Straßen- und Tiefbau GmbH & Co.Kg<br>Heywinkelstraße 3<br>49565 Bramsche-Engter | <b>Bauvorhaben</b><br>Kanal- und Straßenbau:<br>Baubabschnitt 7.3 | <b>Hasbergen</b><br>Ausbau der OD Hasbergen im Zuge der K 305<br>Tecklenburger Straße | <b>Bauleiter</b><br>Gerd Wördenmann<br><b>Tel.:</b><br>0151 4225 2854<br><b>Beginn</b><br>05.08.2026<br><b>Dauer</b><br>12.08.2026 | <b>Projekt-Nr.</b><br>24055<br><b>Plan-Nr.</b><br>4/4 | <b>gezeichnet</b> | <b>Datum</b>   | <b>Name</b>                     |
|   |                                                                   |                                                                                       |   |                                                       | <b>bearbeitet</b> | <b>geprüft</b> | <b>Calvert</b><br><b>Burger</b> |