




Ausbauquerschnitt Stat. 0+040,000

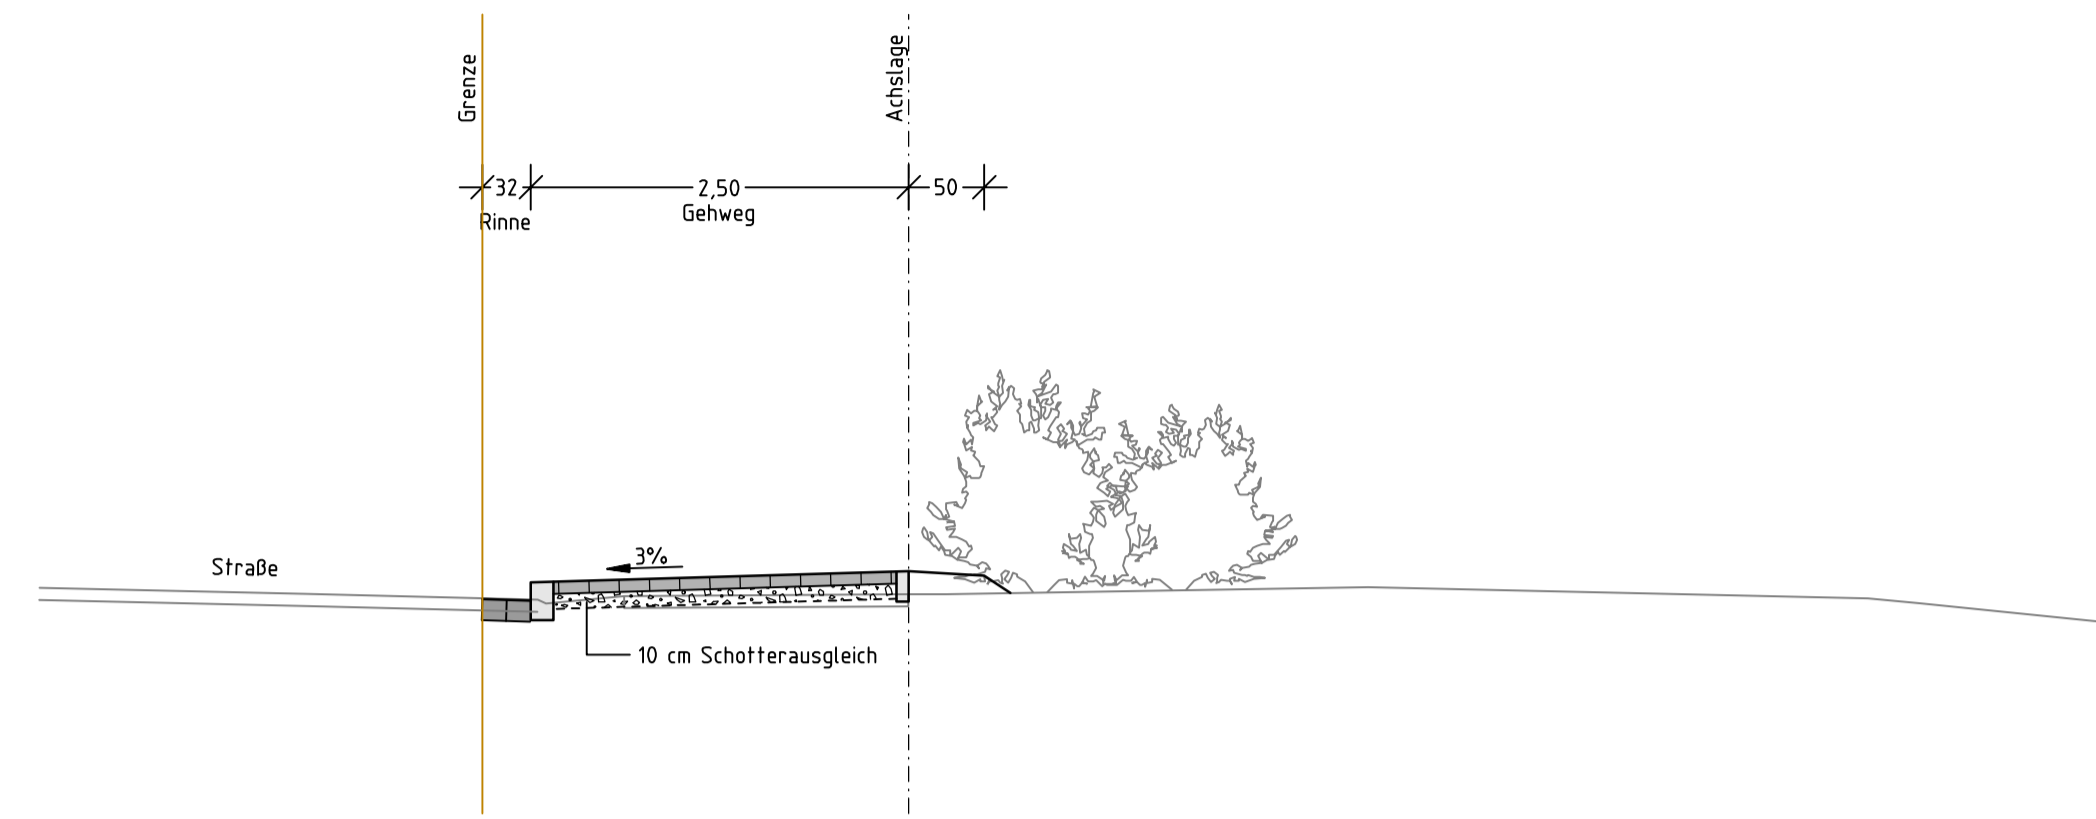


Ausbauquerschnitt Stat. 0+102,500

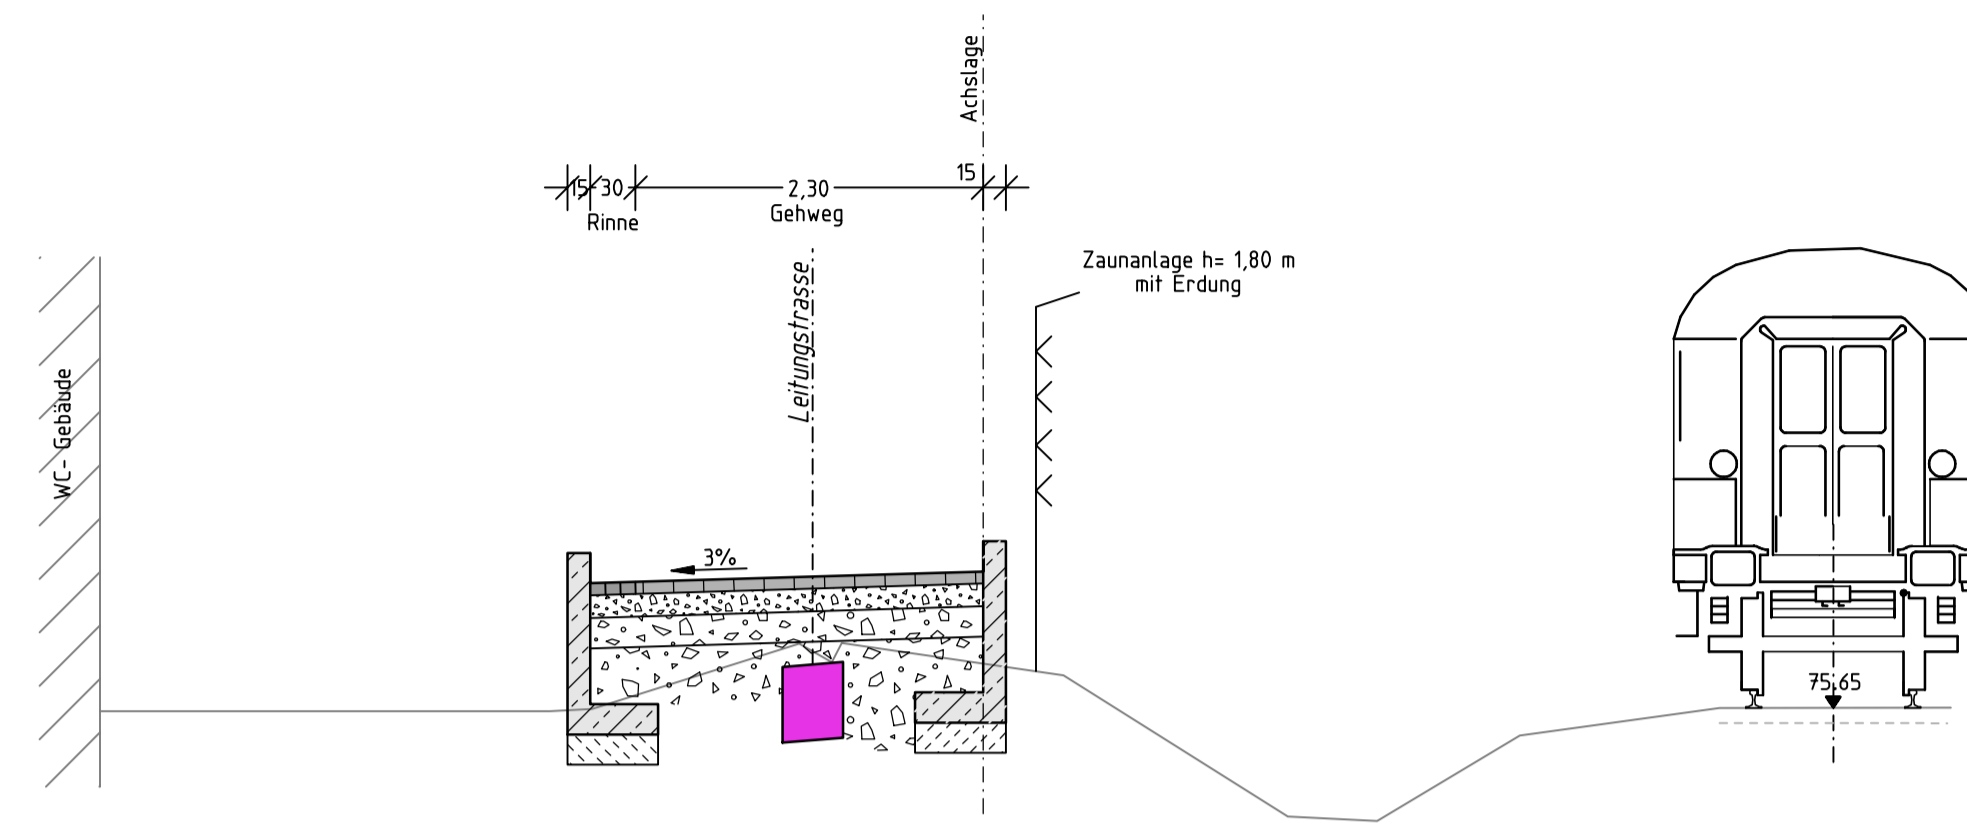

Ausbauquerschnitt Stat. 0+085,000

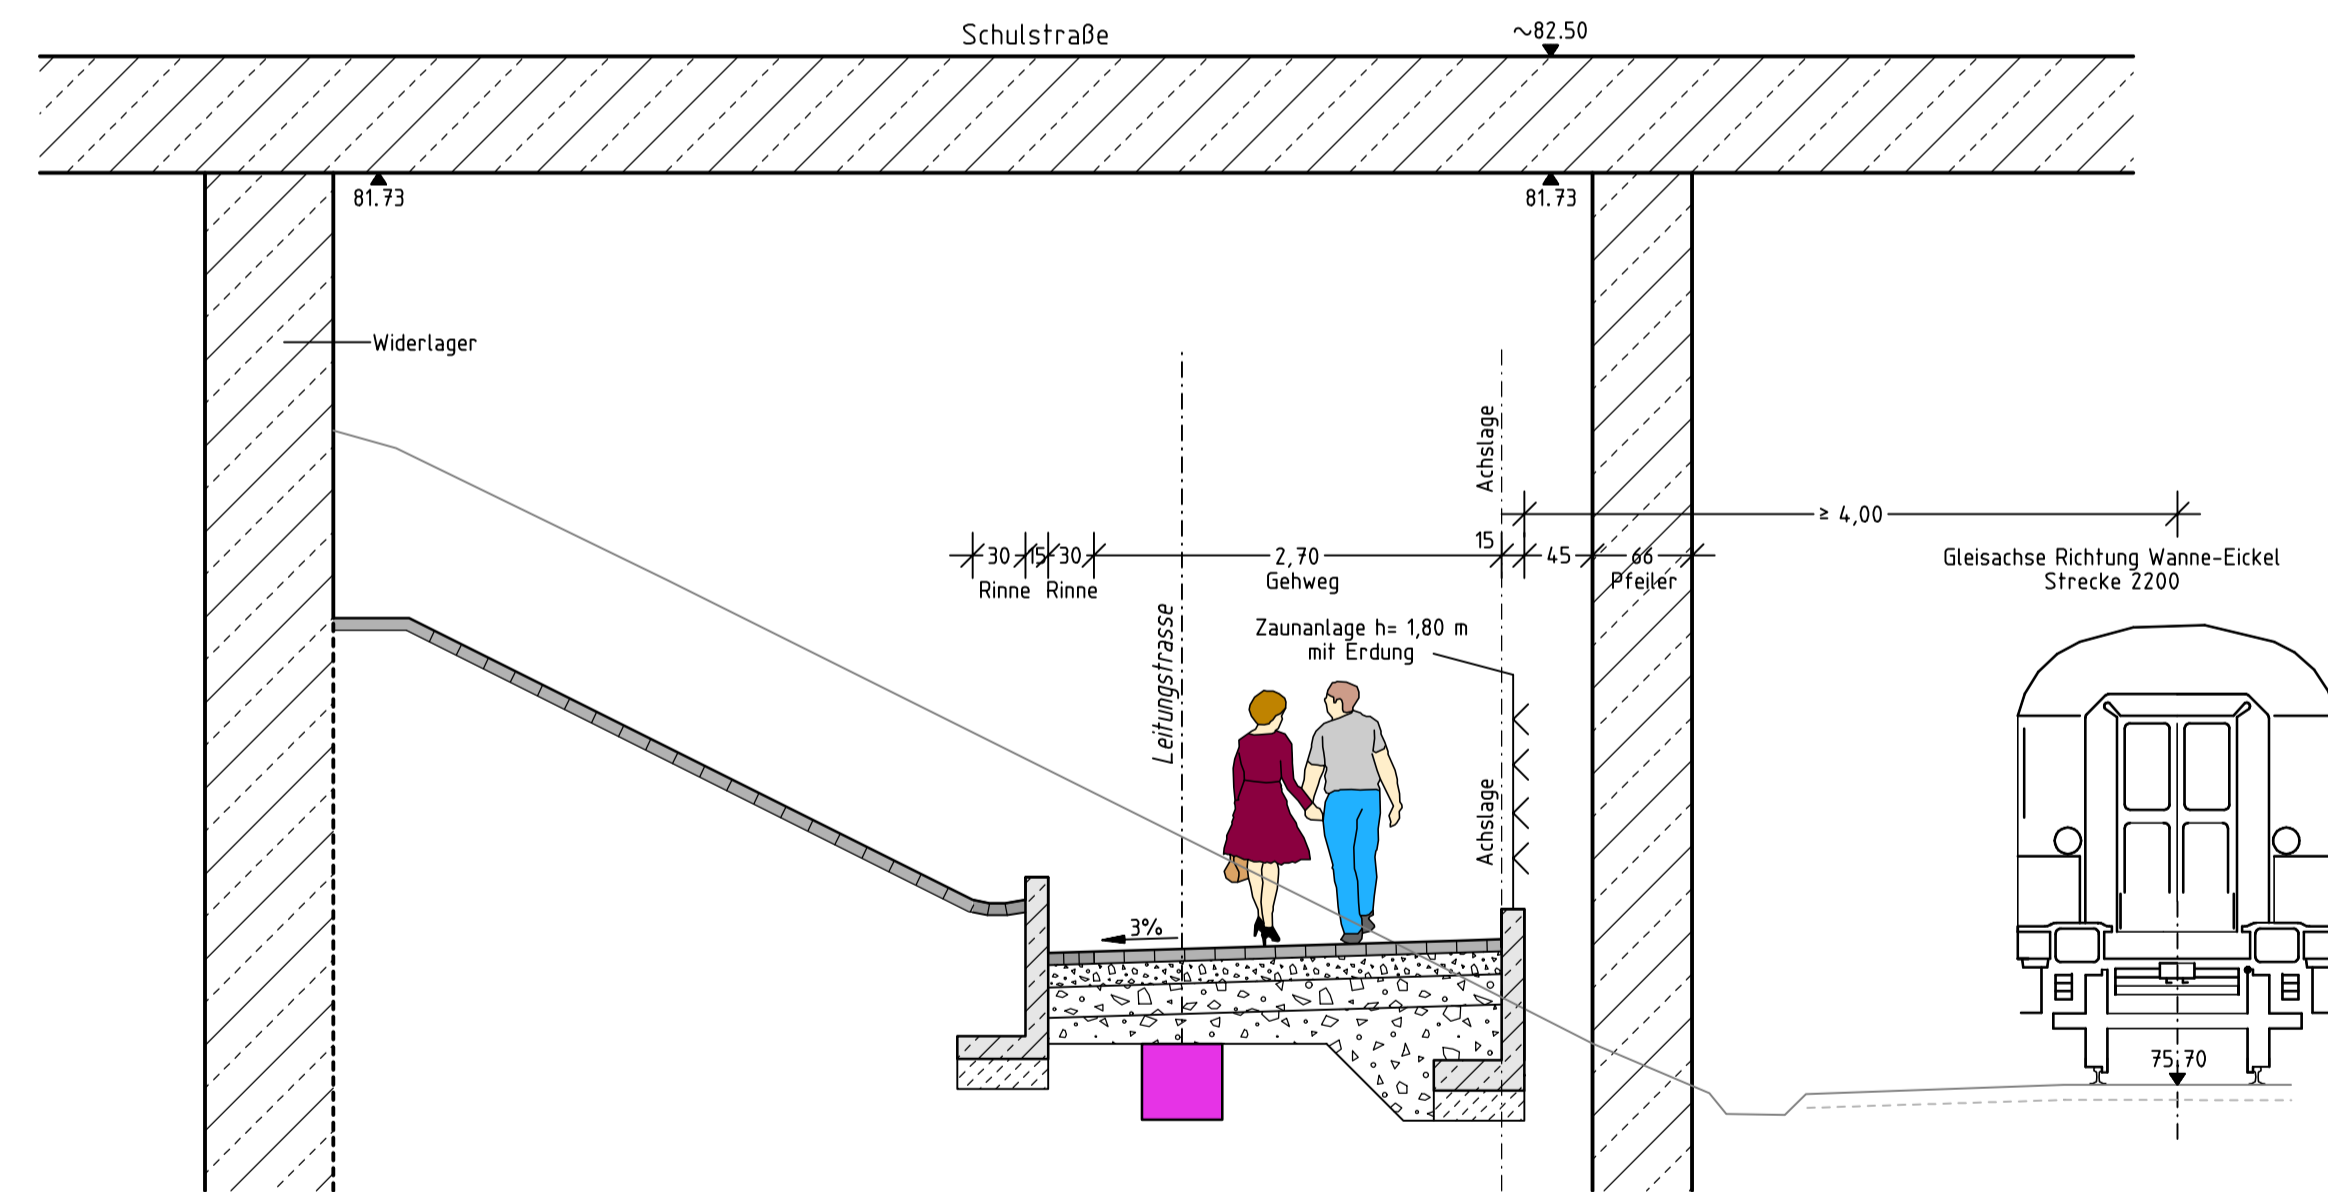

Ausbauquerschnitt Stat. 0+117,500

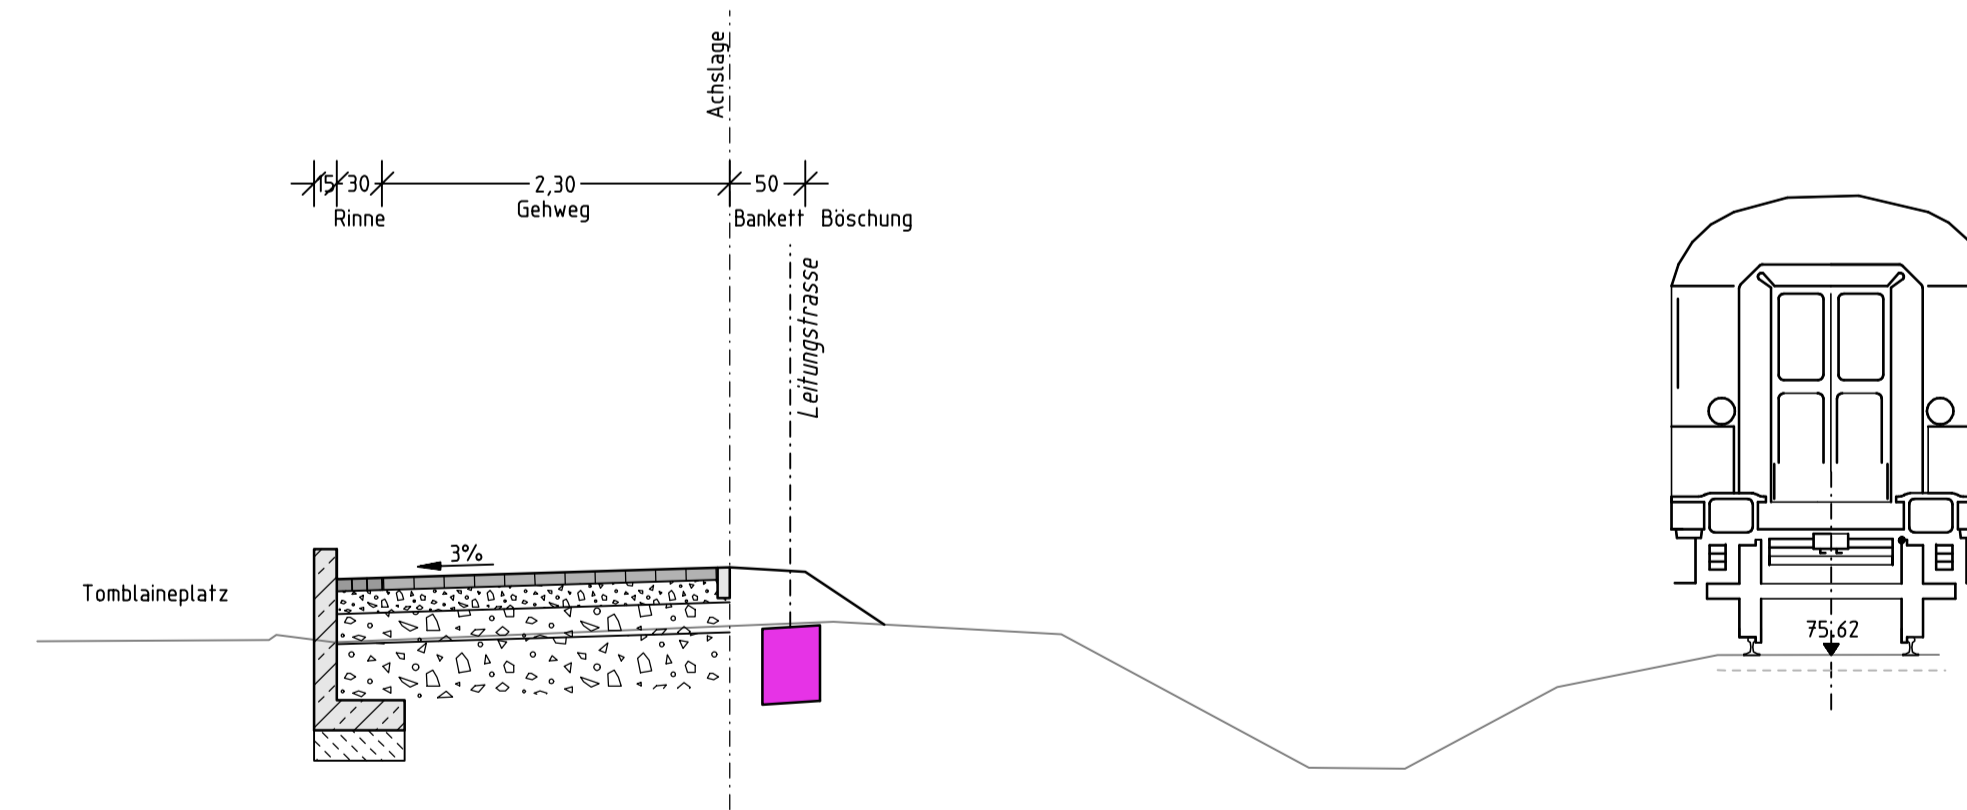

Index	Datum	bearb.	gez.	gepr.	Art der Änderung

Beratung • Planung • Bauleitung
 Mindener Straße 205 Telefon (0541) 1819 - 0
 49084 Osnabrück Telefax (0541) 1819 - 111
 E-Mail: osnabrueck@pbh.org Internet: www.pbh.org



Gemeinde Hasbergen
Gehweg Bahnhof Tomblaineplatz
Verkehrsanlagen

Vorplanung

Ausbauquerschnitt

bearbeitet:	17.02.2011	bearb.	Maßstab:	Proj. Nr.:	Anlage:	Blatt Nr.:
gezeichnet:	17.02.2011	Schulhof	1:50	10117011	1	1
geprüft:						

Planverfasser:
 Osnabrück,

Aufgestellt:

Unterschrift

VORABZUG