Ansicht Westen Haus C

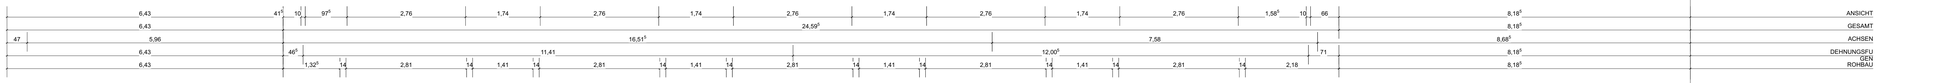

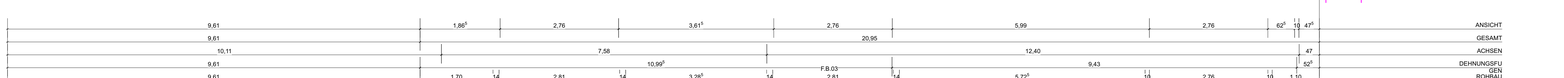

Ansicht Süden Haus C

Hinweise
Alle Maße sind am Bau verantwortlich zu prüfen. Alle Einmeßarbeiten müssen bezogen auf das Gebäude-Achssystem durchgeführt werden. Abweichungen sind der Bauleitung vor der Ausführung rechtzeitig anzuzeigen und zu klären. Bedenken gegen die geplante Art der Ausführung wie auch Unstimmigkeiten in den Plänen und sonstigen Ausführungsunterlagen sind der Bauleitung rechtzeitig vor der Ausführung anzuzeigen und zu klären. Bei Widersprüchen zwischen Plänen und sonstigen Ausführungsunterlagen haben Unterlagen im größeren Maßstab Vorrang. Bei gleichmaßstäblichen Plänen gilt das aktuellere Datum. Angaben zu Brüstungshöhen, Türhöhen und Unterzügen sind Rohbauhöhen und beziehen sich auf die Höhe des Fertigfussbodens (FF).
Die Angaben und Planungen der Fachplaner sind zu beachten. Wie z.B. Geologisches und Hydrologisches Bodengutachten, Schallschutznachweis, Wärmeschutznachweis, Tragwerksplanung, Statik, Schlitz- u. Durchbruchplanung, Brandschutz etc.
Angaben und Planungen des Vermessungsingenieurs (siehe u.a. Lageplan) sind zu beachten.

Gesetze, Richtlinie, Vorschriften, DIN Normen Sämtliche zur Zeit der Planung und Ausführung anzuwendende gültigen Gesetze, Richtlinien, Vorschriften, DIN-Normen etc. sind zu beachten. Der Stand der Technik ist für die Planung und Ausführung zu berücksichtigen.

Statik Die Statik des unten angegebenen Fachplaners und die dazugehörige Prüfstatik sind bei der Planung zu berücksichtigen und bei der Ausführung umzusetzen. Konstruktive Angaben zur Ausführung, z.B. von Dehnungsfugen und Bauwerksdurchdringungen, sind von der Statik geplant und Grundlage zur Ausführung. Diesbezügliche Angaben in diesem Plan sind rein nachrichtlich.

Baugrundgutachten Das Baugrundgutachten des unten angegebenen Fachplaners ist bei der Planung und Ausführung zu berücksichtigen. Stand Gutachten: xx.xx.xxxx

Brandschutz Das Brandschutzkonzept des unten angegebenen Fachplaners ist bei der Planung und Ausführung zu berücksichtigen. Stand Gutachten: xx.xx.xxxx

Wärmeschutz Der Wärmeschutznachweis des unten angegebenen Fachplaners ist bei der Planung und Ausführung zu berücksichtigen. Stand Gutachten: xx.xx.xxxx

Schallschutz Der Schallschutznachweis des unten angegebenen Fachplaners ist bei der Planung und Ausführung zu berücksichtigen. Stand Gutachten: xx.xx.xxxx

Beton bewehrt		**Dämmung hart**	
Beton unbewehrt		**Dämmung weich**	
Betonfertigteil		**Folie**	
Mauerwerk		**Gipskarton**	
Naturstein		**Putz**	
Stahl		**Holz**	

ABKÜRZUNGEN

OK	Oberkante	RR	Regenfallrohr
UK	Unterkante	NE	Notentwässerung
RD	Rohdecke	DF	Dehnfuge
RF	Rohfußboden	UV	Unterverteilung
FF	Fertigfußboden	BE	Bodeneinlauf
UZ	Unterzug	RS	Rohrschale
ÜZ	Überzug	MW	Mauerwerk
VK	Vorderkante	SM	Sichtmauerwerk
AK	Außenkante	STB	Stahlbeton
BRH	Brüstungshöhe roh ab OKFF	SB	Sichtbeton
AHD	Abhangdecke	WDB	Wanddurchbruch
LH	Lichte Raumhöhe	BA	Bodenaussparung
LR	Luftraum	NA	Notausgang
AS	Ankerschiene	N.Stltg.	Nasse Steigleitung
REI30	Wand/Vergl. feuerhemmende	T.Stltg.	Trockene Steigleitung
REI90	Wand feuerbeständig	$EI_2$30-S_{200}C5	Tür feuerhemmend, rauchdicht und selbstschließend
REI90-M	Brandwand	S_{200}C5	Tür rauchdicht und selbstschließend
EI30	Wand nichttragend, feuerhemmend	S_aC5	Tür dichtschließend

Baugrund OWS Ingenieurgeologen GmbH & Co. KG, Zum Wasserwerk 15, 48268 Greven, T 02571 952880, info@ows-online.de

Vermessung Vermessungsbüro BRUNE, Iburger Straße 215, 49082 Osnabrück, T 0541 57073, info@brune-vermessung.de

Statik ING.-BÜRO DR.EHLERS-UNLAND, Dipl.-Ing (FH) Thomas Ekeler, Am Tie 1, 49086 Osnabrück, T 0541 9118416, info@Ehlers-Unland.de

Landschafts-Architektur BRANDENFELS landscape + environment, Kirksweg 5-7 | 49090 Osnabrück, T 0541 91531892, info@brandenfels.com

TGA EVERSMANN-BERAT.ING. ELT.Nordstr.16,49716 Meppen, HLS:Hansestr.51,48165 Münster, T 05931 911900, T 02501 44880, info@b-eversmann.de

Schallschutz Raumakustik Wärmeschutz KRÄMER-EVERS, Bauphysik GmbH & Co. KG, Bahnhofstraße 1, 49205 Hasbergen, T 5405 616755 52, info@kraemer-evers.de

Brandschutz Ingenieurbüro SCHLATTNER GmbH & Co. KG, Netter Platz 4, 49090 Osnabrück, T 0541 9416614, strunk@schlattner.de

Altlasten Baustoffprüfung OWS Ingenieurgeologen GmbH & Co. KG, Zum Wasserwerk 15, 48268 Greven, T 02571 952880, info@ows-online.de

Bauherr GEMEINDE HASBERGEN, Martin-Luther-Straße 12, 49205 Hasbergen, T 05405 5020, info@gemeinde-hasbergen.de

Architekt KuBA ARCHITEKTEN GbR, c/o KUCKERT, Hamburger Strasse 2, 48165 Münster, T 0251 9226803, mail@kuckertarchitekten.de

Index		
Index		
Index		
Index		Abgleich + Anpassung Geländehöhen, Anpassun Darstellung
Index C	10.12.21	Ergänzung Lüftungsgeräte, Anpassung Fenster nach Grundrissänderung
Index B	10.03.2021	Fensterplanung angepasst (Siehe Grundrisse)
Index A	18.06.2020	Schiebetür Bank, Eingang Vereinraum

Am xx.xx.xxxx wurde die Planung vom Bauherrn zur Kenntnis genommen und freigegeben.

1801.NEUE MITTE HASBERGEN

Ausführungsplanung

Plan C_04A.1. **Ansichten Westen/ Süden** **Index C**

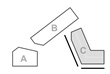

plandata.com
ENBAUTEN

Grundstück	Gemarkung	Hasbergen	**Plan I Datei**	1801.AP_C_04A.1_ Ansichten Westen/ Süden_1_210519
	Flur	4; 123/52,53,55,91,		
	Flurstück	93,95,97,99	Plangröße	DIN 1,2 / 0,595
	Adresse	Tecklenburger Str.	Massstab	1:50
			Datum Index	10.12.21
			Datum Druck	10.12.21