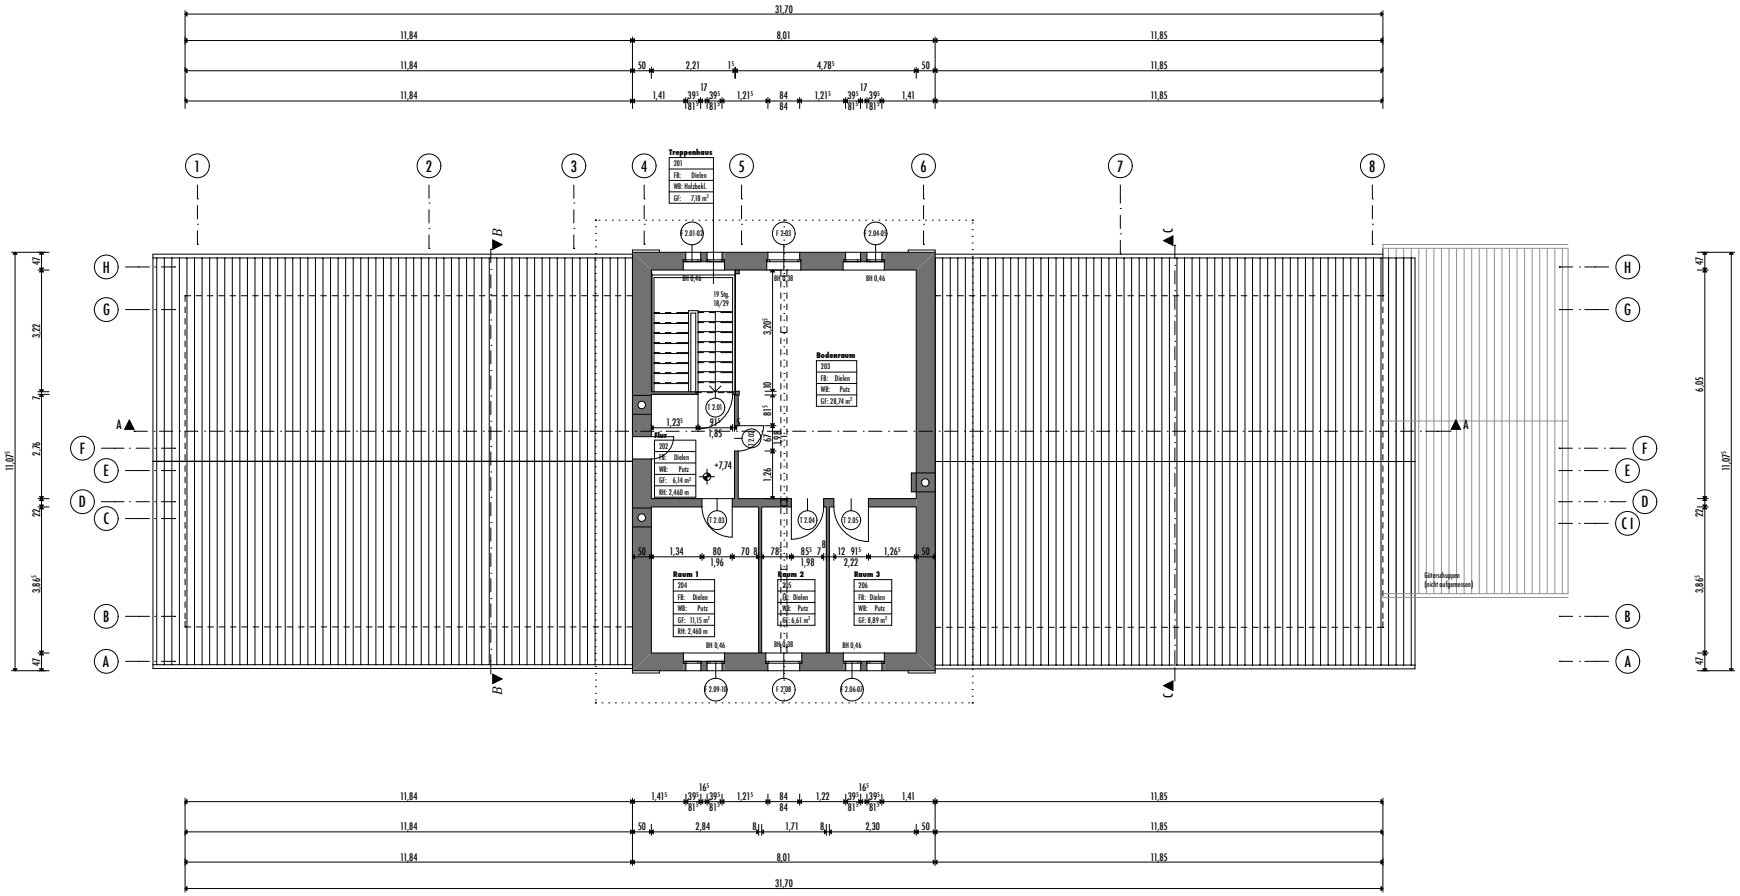

2. Obergeschoss - M 1|200

© ppb - Hannover