
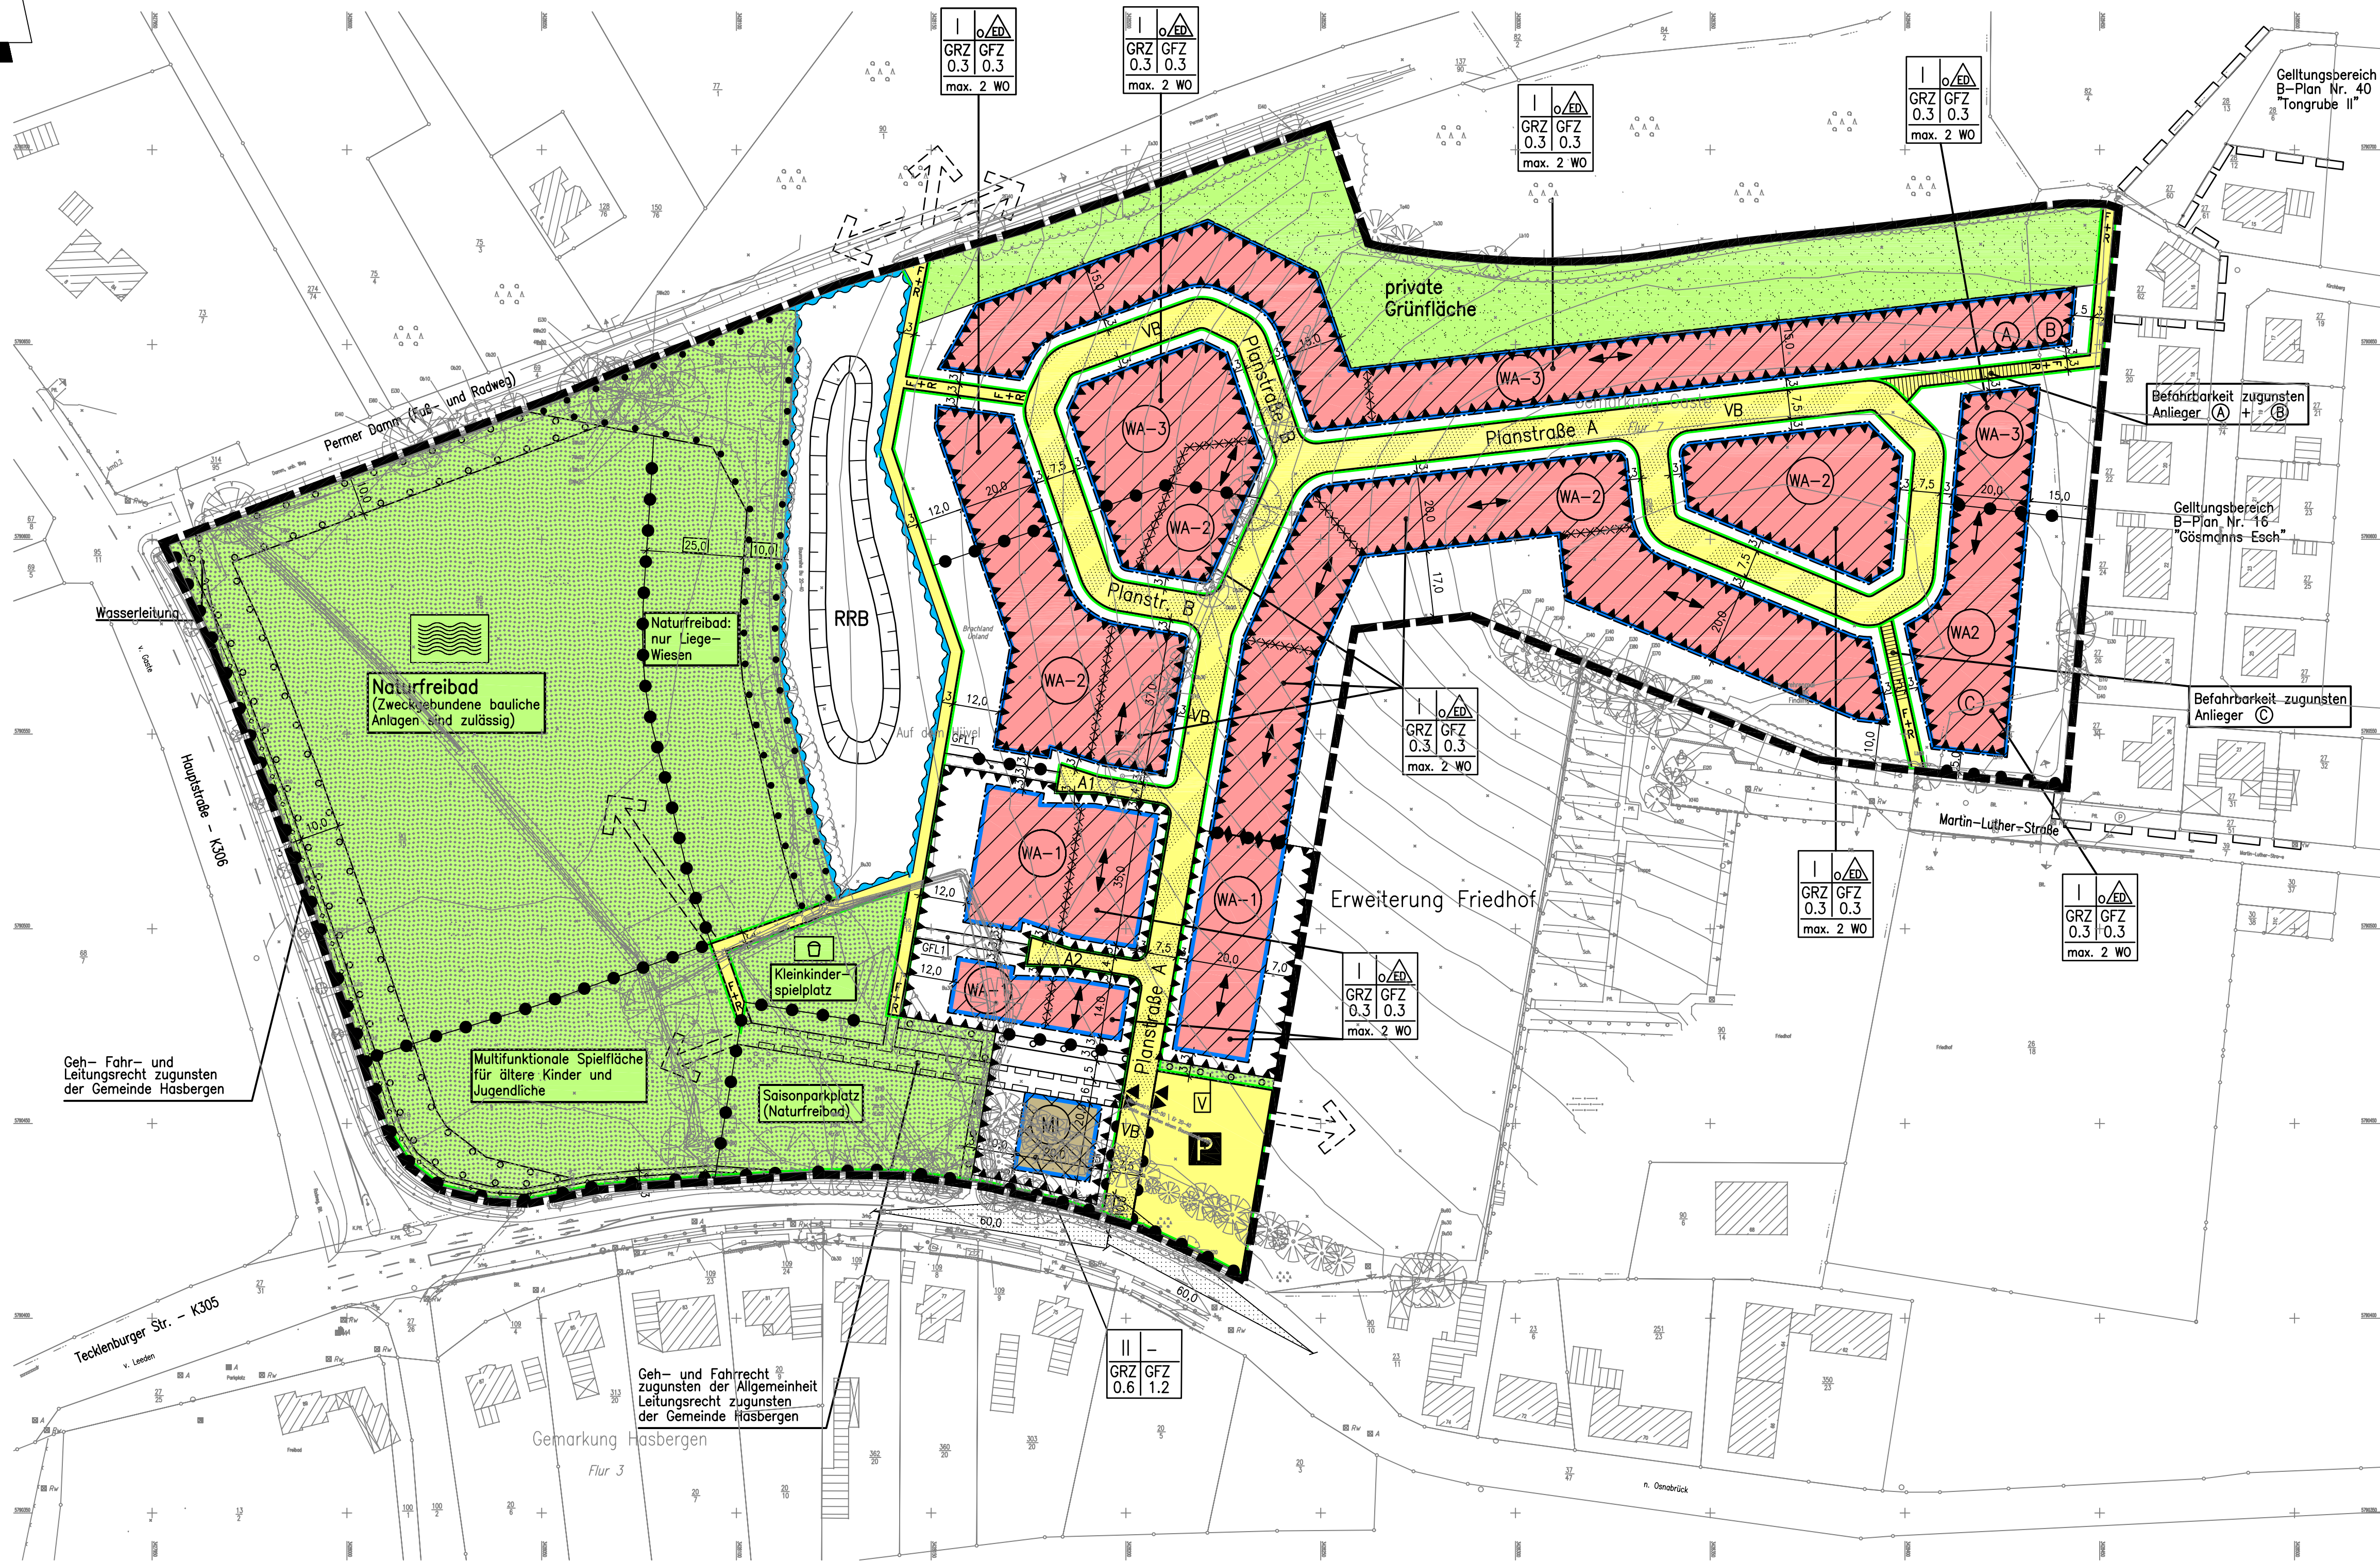


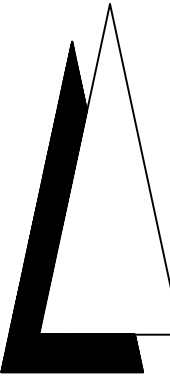

I	o/ED
GRZ	GFZ
0.3	0.3
max. 2 WO	

I	o/ED
GRZ	GFZ
0.3	0.3
max. 2 WO	

I	o/ED
GRZ	GFZ
0.3	0.3
max. 2 WO	

I	o/ED
GRZ	GFZ
0.3	0.3
max. 2 WO	

Geltungsbereich
B-Plan Nr. 40
Tongrube II"

Befahrbarkeit zugunsten
Anlieger (A) + (B)

Geltungsbereich
B-Plan Nr. 16
"Gösmanns Esch"

Befahrbarkeit zugunsten
Anlieger (C)

Naturfreibad
(Zweckgebundene bauliche
Anlagen sind zulässig)

Naturfreibad:
nur Liege-
Wiesen

RRB

Kleinkinder-
spielplatz

Multifunktionale Spielfläche
für ältere Kinder und
Jugendliche

Saisonparkplatz
(Naturfreibad)

Erweiterung Friedhof

I	o/ED
GRZ	GFZ
0.3	0.3
max. 2 WO	

I	o/ED
GRZ	GFZ
0.3	0.3
max. 2 WO	

I	o/ED
GRZ	GFZ
0.3	0.3
max. 2 WO	

Geh- Fahr- und
Leitungsrecht zugunsten
der Gemeinde Hasbergen

Geh- und Fahrrecht
zugunsten der Allgemeinheit
Leitungsrecht zugunsten
der Gemeinde Hasbergen

II	-
GRZ	GFZ
0.6	1.2

Gemarkung Hasbergen

Flur 3

Tecklenburger Str. - K305
v. Leeden

n. Osnabrück