


GEMEINDE HASBERGEN – STÄDTEBAULICHE RAHMENPLANUNG ORTSKERN

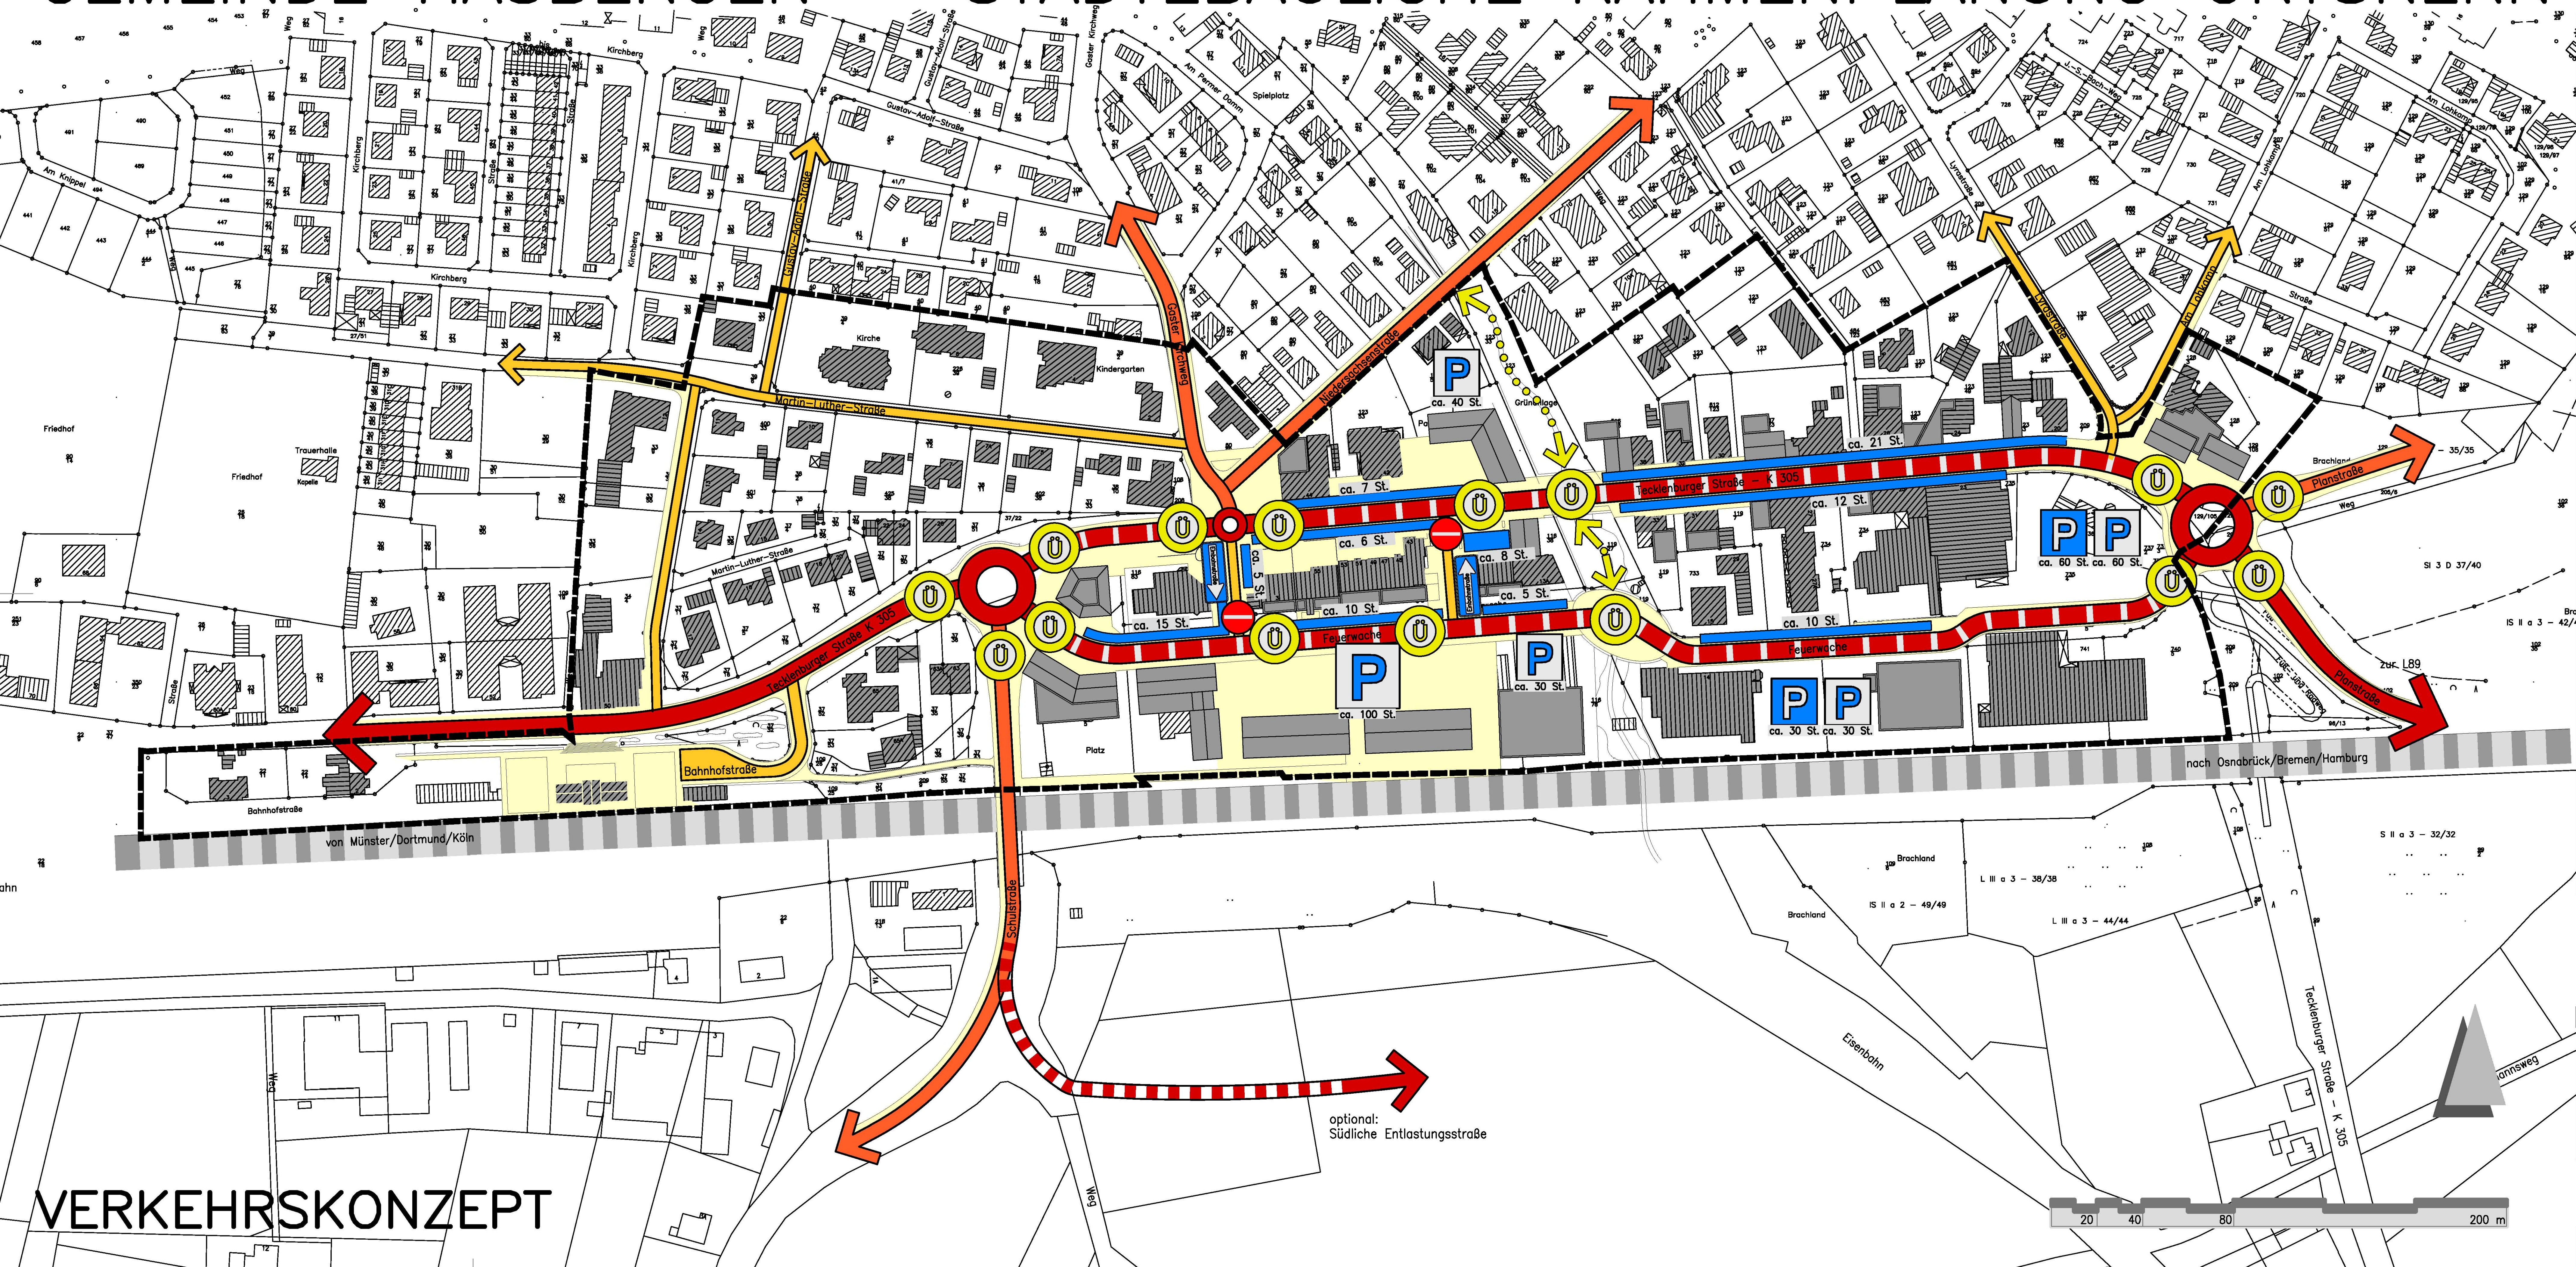

- Innerörtliche Verkehrsstraße
- (Wohn-) Sammelstraße
- Anliegerstraßen (vorw. Wohnen)
- Fuß- (und Rad-) wege/ Aufenthaltsbereiche
- Separate Fuß- und Radwege
- Überquerungshilfen für Fußgänger und Radfahrer
- Öffentlich zugängliche Stellplätze für Kunden und Besucher
- Parkplätze (vorhanden/geplant)
- Parkplätze im Straßenraum
- Einbahnstraße (Anfang/Ende)

VERKEHRSKONZEPT

VERKEHRSKONZEPT

Maßstab 1:1000
Wallenhorst, 2008-05-26

INGENIEUR PLANUNG
Otto-Lilienthal-Straße 13 • 49134 Wallenhorst
Telefon 05407/8 80-0 • Fax 05407/8 80-88

